


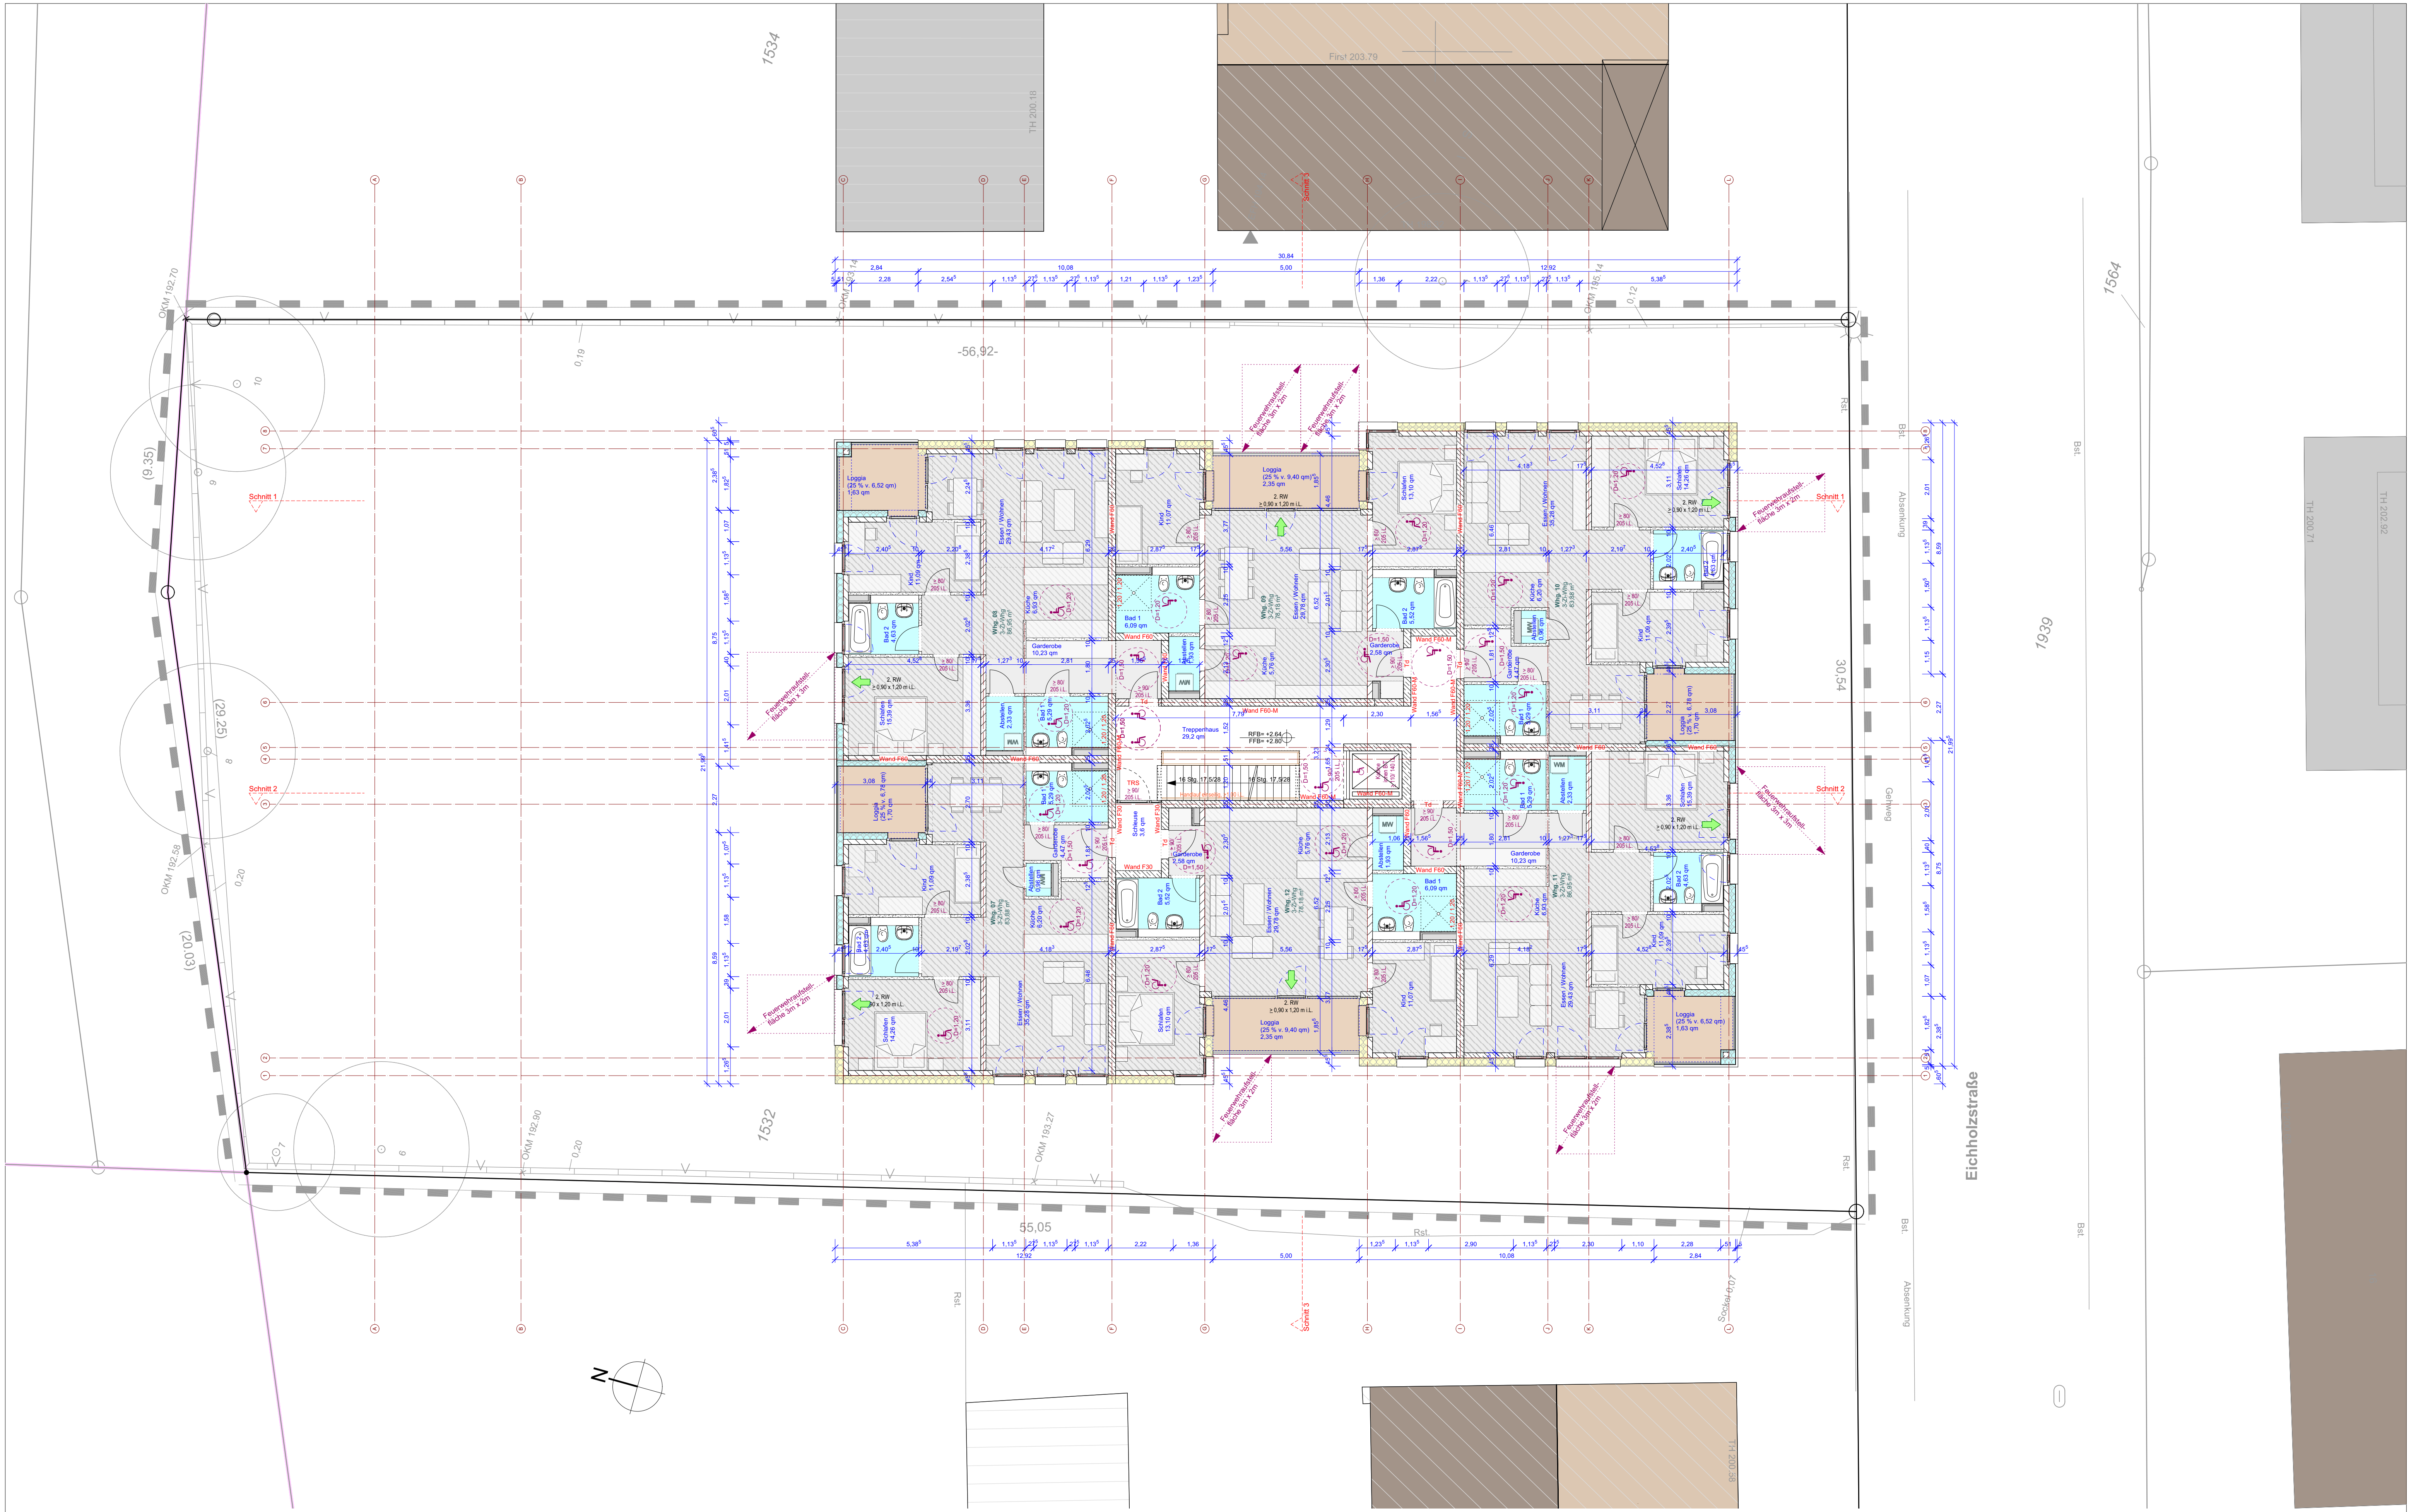

LEGENDE

- 138.08

138.46

138.23

Höhen Gelände Bestand

Anschlusshöhen Straße

Höhen Gelände geplant
- 138.08

137.14

137.07

Höhen Gelände Bestand

Höhen Gelände geplant

Höhen Bestand interpoliert
- T30

Td

TRS

Tür feuerhemmend

Tür dichtschießend

Tür rauchdicht und selbstschließend
- F30

F60

F90

...M


Wand / Decke feuerhemmend

Wand / Decke hochfeuerhemmend

Wand / Decke feuerbeständig

...unter zusätzl. mechanischer Beanspr.
- 2 RW

2. Rettungsweg

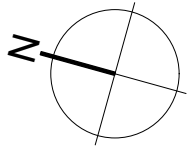

BAUANTRAG

Bauherr

Architekt

apodo

hoehe architekten

EFH =

FLURSTÜCK

PROJEKT

BAUHERR

OK FFB EG = 193,50 m ü.NN = ±0,00m

Gemarkung Lichtendorf, Flur 1, Flurstück 1532

Neubau Mehrfamilienhaus mit Tiefgarage

Eichholzstr. 11

Apodo Grundstücksverwaltungsgesellschaft GbR

Seeblick 12

44263 Dortmund

ENTWURFS-  
VERFASSER

PLANINHALT

PROJEKTNUMMER: 4005

PLANNUMMER: 4005\_003\_0\_240312\_00

Höhne Architekten GmbH

Erwin-Hageloh-Straße 78

70376 Stuttgart

Grundriss Obergeschoss

12.03.2024

MAßSTAB 1:100

PLANGRÖßE: A1