


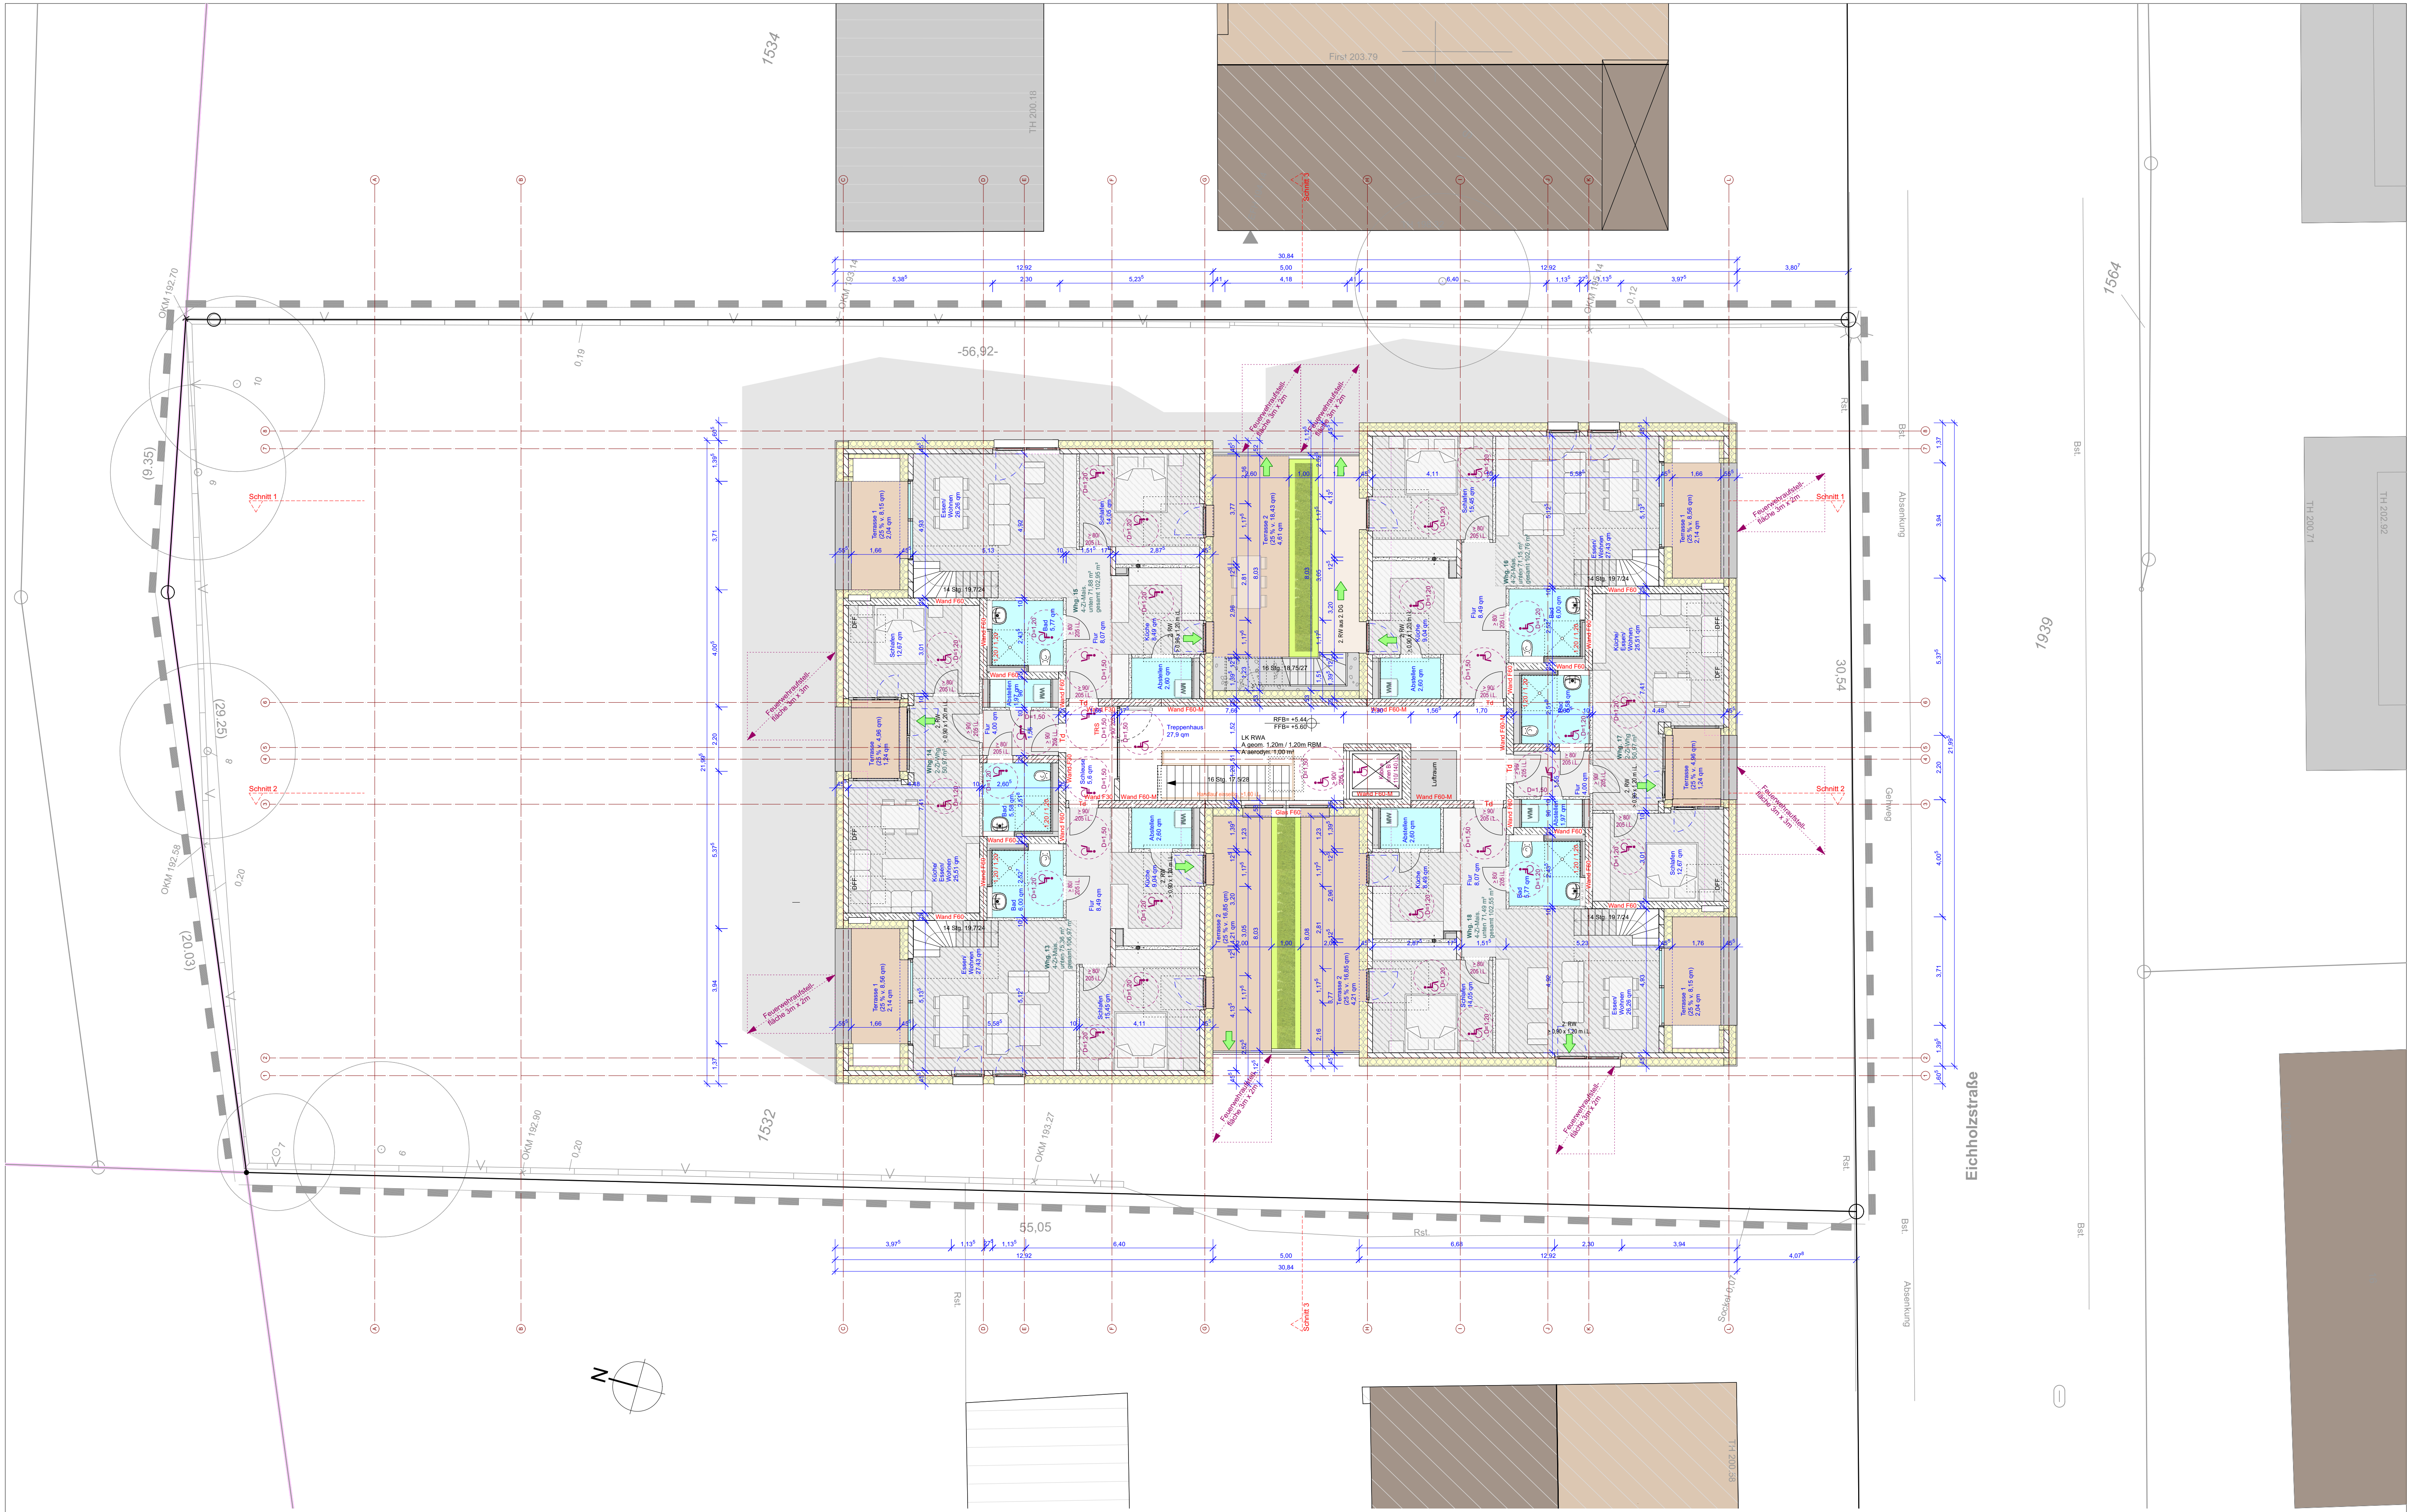


LEGENDE

- 138.08 Höhen Gelände Bestand
- 138.46 Anschlusshöhen Straße
- 138.23 Höhen Gelände geplant

- 138.08 Höhen Gelände Bestand
- 137.14 Höhen Gelände geplant
- 137.07 Höhen Bestand interpoliert

- T30 Tür feuerhemmend
- Td Tür dichtschließend
- TRS Tür rauchdicht und selbstschließend
- 2 RW 2. Rettungsweg

- F30 Wand / Decke feuerhemmend
- F60 Wand / Decke hochfeuerhemmend
- F90 Wand / Decke feuerbeständig
- ...M...unter zusätzl. mechanischer Beanspr.

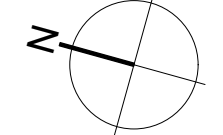

BAUANTRAG

Bauherr: *Höhm*

Architekt: *apodo* / *hoehe architekten*

EFH = OK FFB EG = 193,50 m ü.NN = ±0,00m
FLURSTÜCK Gemarkung Lichtendorf, Flur 1, Flurstück 1532
PROJEKT **Neubau Mehrfamilienhaus mit Tiefgarage**
Eichholzstr. 11
44289 Dortmund-Lichtendorf
BAUHERR Apodo Grundstücksverwaltungsgesellschaft GbR
Seeblick 12
44263 Dortmund

ENTWURFS-VERFASSER Höhne Architekten GmbH
Erwin-Hageloh-Straße 78
70376 Stuttgart
PLANINHALT Grundriss 1. Dachgeschoss
PROJEKTNUMMER: 4005 PLANSTAND: 12.03.2024 MAßSTAB 1:100
PLANNUMMER: 4005_4004_0_240312_001 PLANGRÖßE: A1