


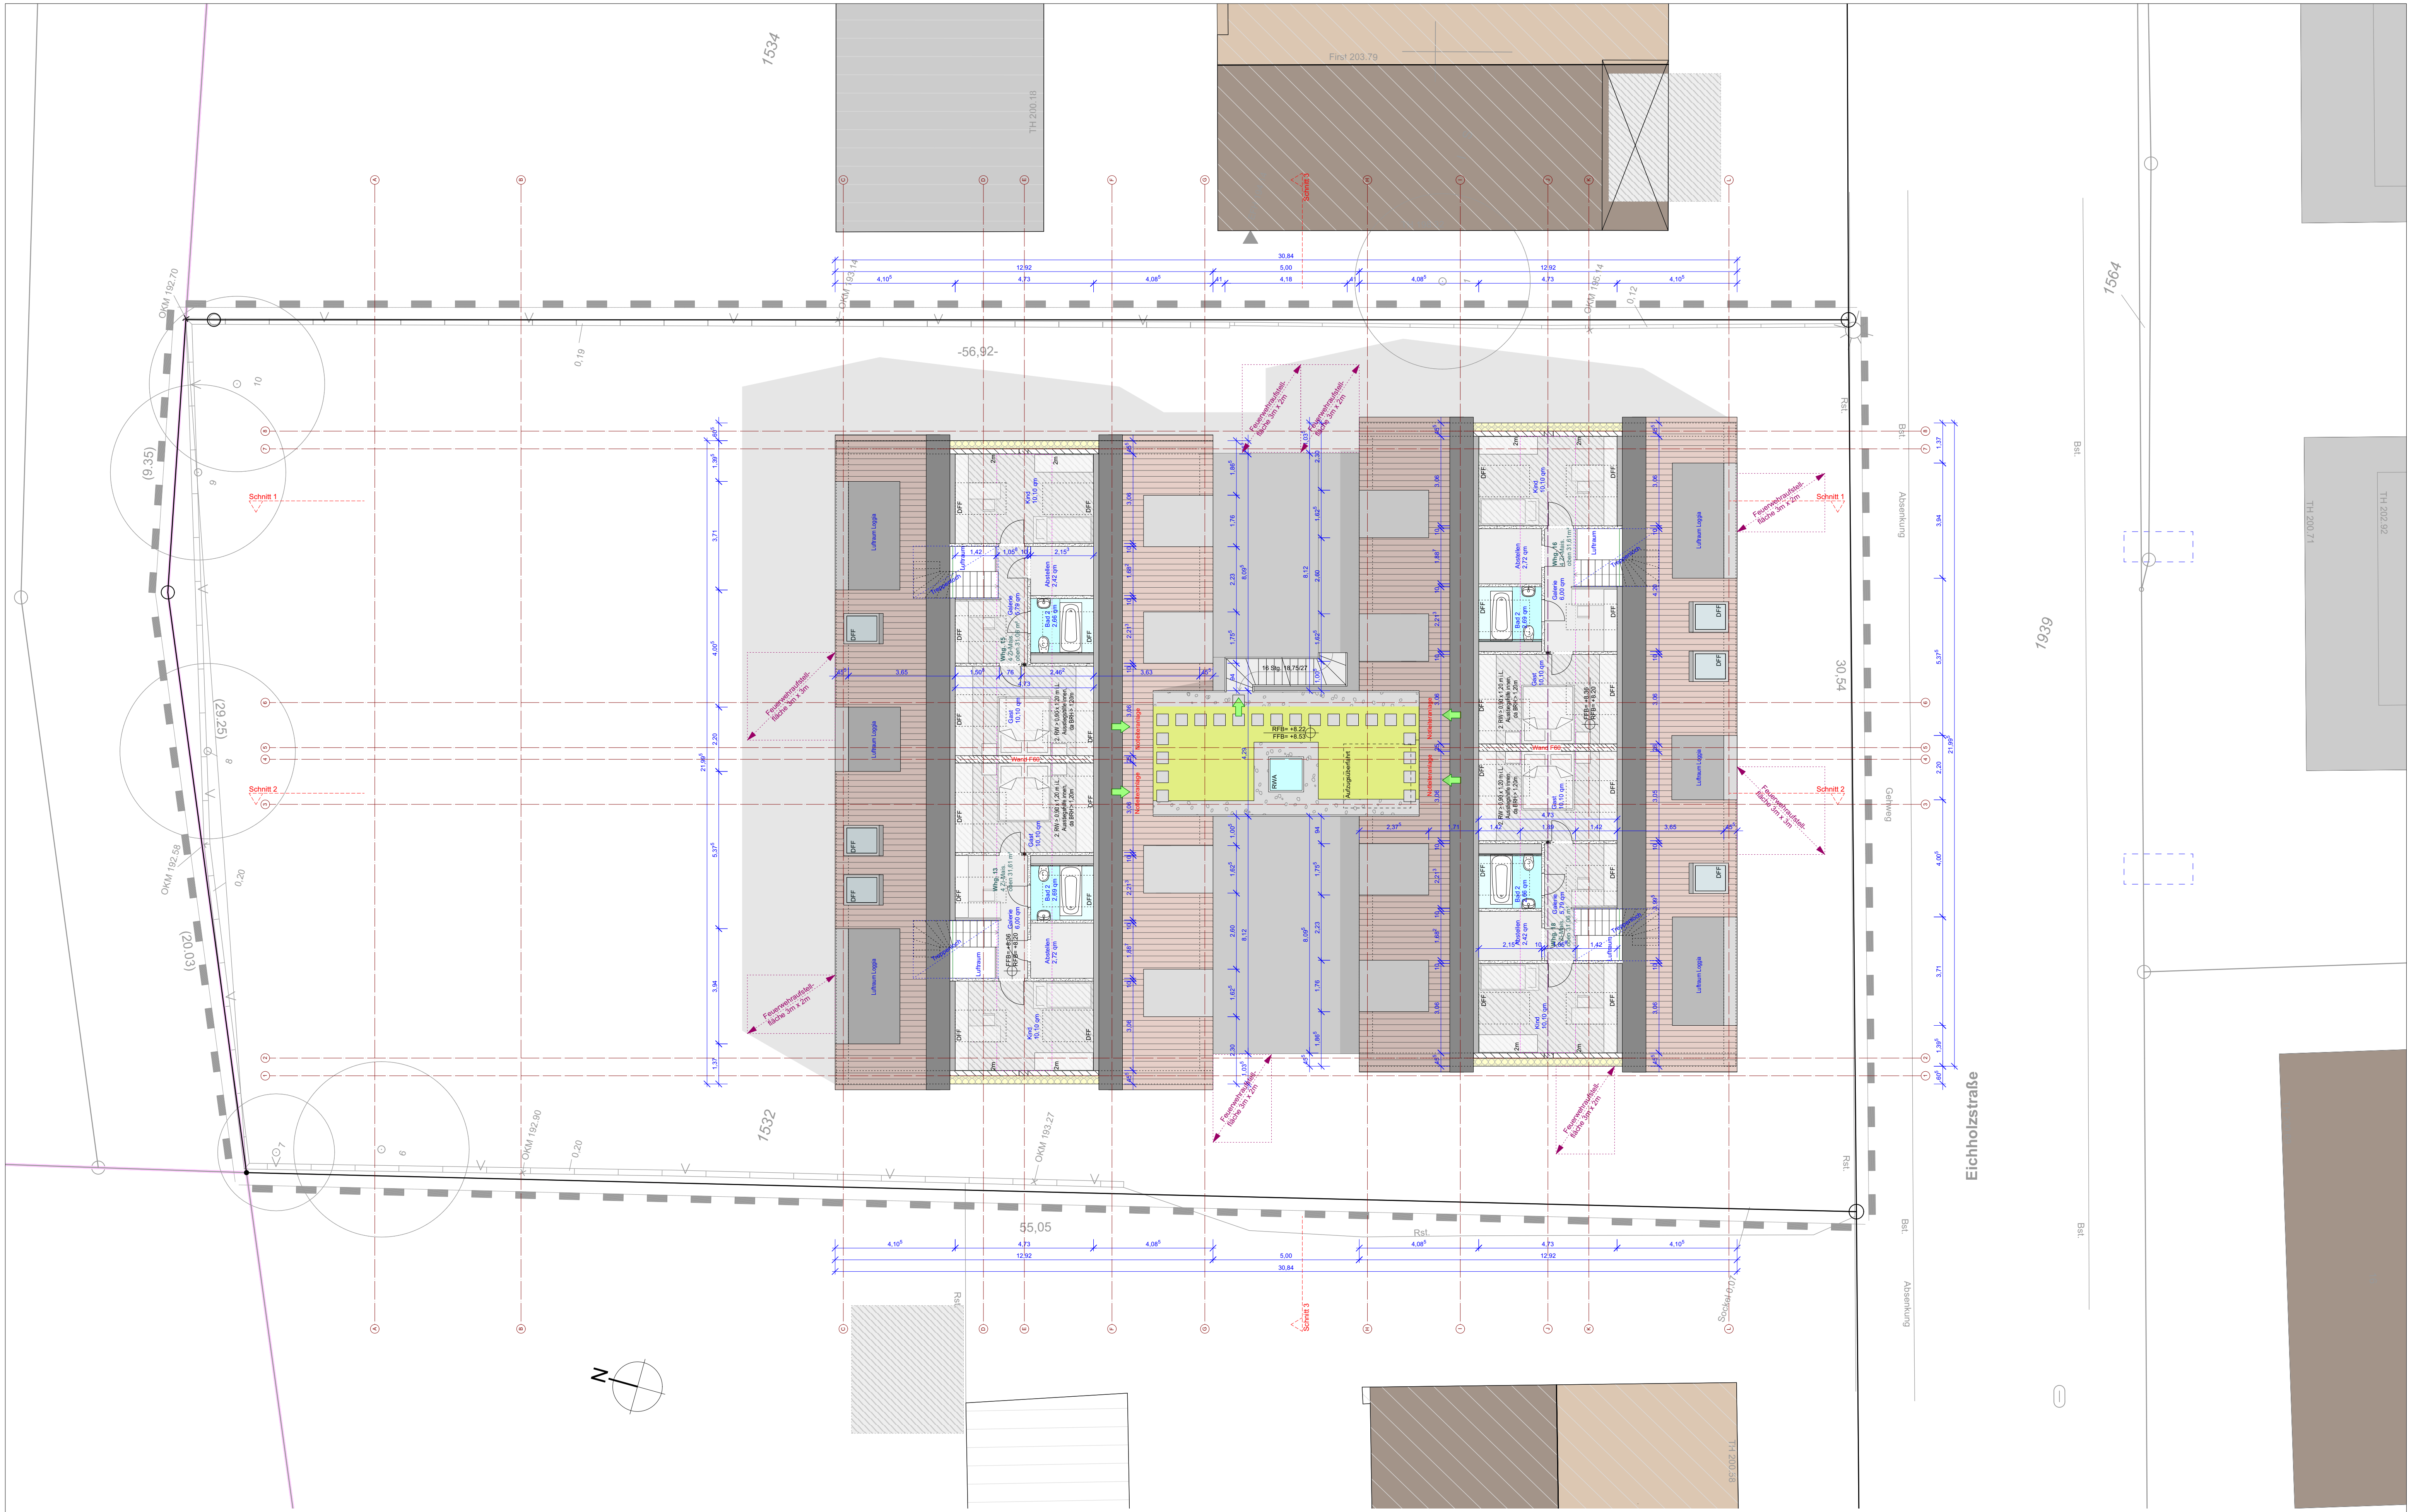


LEGENDE

138.08	Höhen Gelände Bestand
137.14	Höhen Gelände geplant
138.23	Höhen Gelände geplant

138.08	Höhen Gelände Bestand
137.14	Höhen Gelände geplant
137.07	Höhen Bestand interpoliert

T30	Tür feuerhemmend
Td	Tür dichtschießend
TRS	Tür rauchdicht und selbstschließend
2 RW	2. Rettungsweg

F30	Wand / Decke feuerhemmend
F60	Wand / Decke hochfeuerhemmend
F90	Wand / Decke feuerbeständig
...M	...unter zusätzl. mechanischer Beanspr.

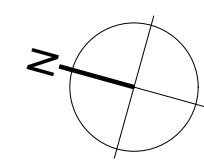

BAUANTRAG

Bauherr: *Höhrne*

Architekt: *apodo* **apodo** *höhrne architekten*

EFH = OK FFB EG = 193.50 m ü.NN = ±0.00m
Gemarkung Lichtendorf, Flur 1, Flurstück 1532

PROJEKT Neubau Mehrfamilienhaus mit Tiefgarage
Eichholzstr. 11
44289 Dortmund-Lichtendorf

BAUHERR Apodo Grundstücksverwaltungsgesellschaft GbR
Seeblick 12
44263 Dortmund

ENTWURFS-VERFASSER Höhrne Architekten GmbH
Erwin-Hageloh-Straße 78
70376 Stuttgart

PLANINHALT Grundriss 2. Dachgeschoss

PROJEKTNUMMER: 4005 PLANSTAND: 12.03.2024 MAßSTAB 1:100
PLANNUMMER: 4005_4005_0_240312_002 PLANGRÖßE: A1