



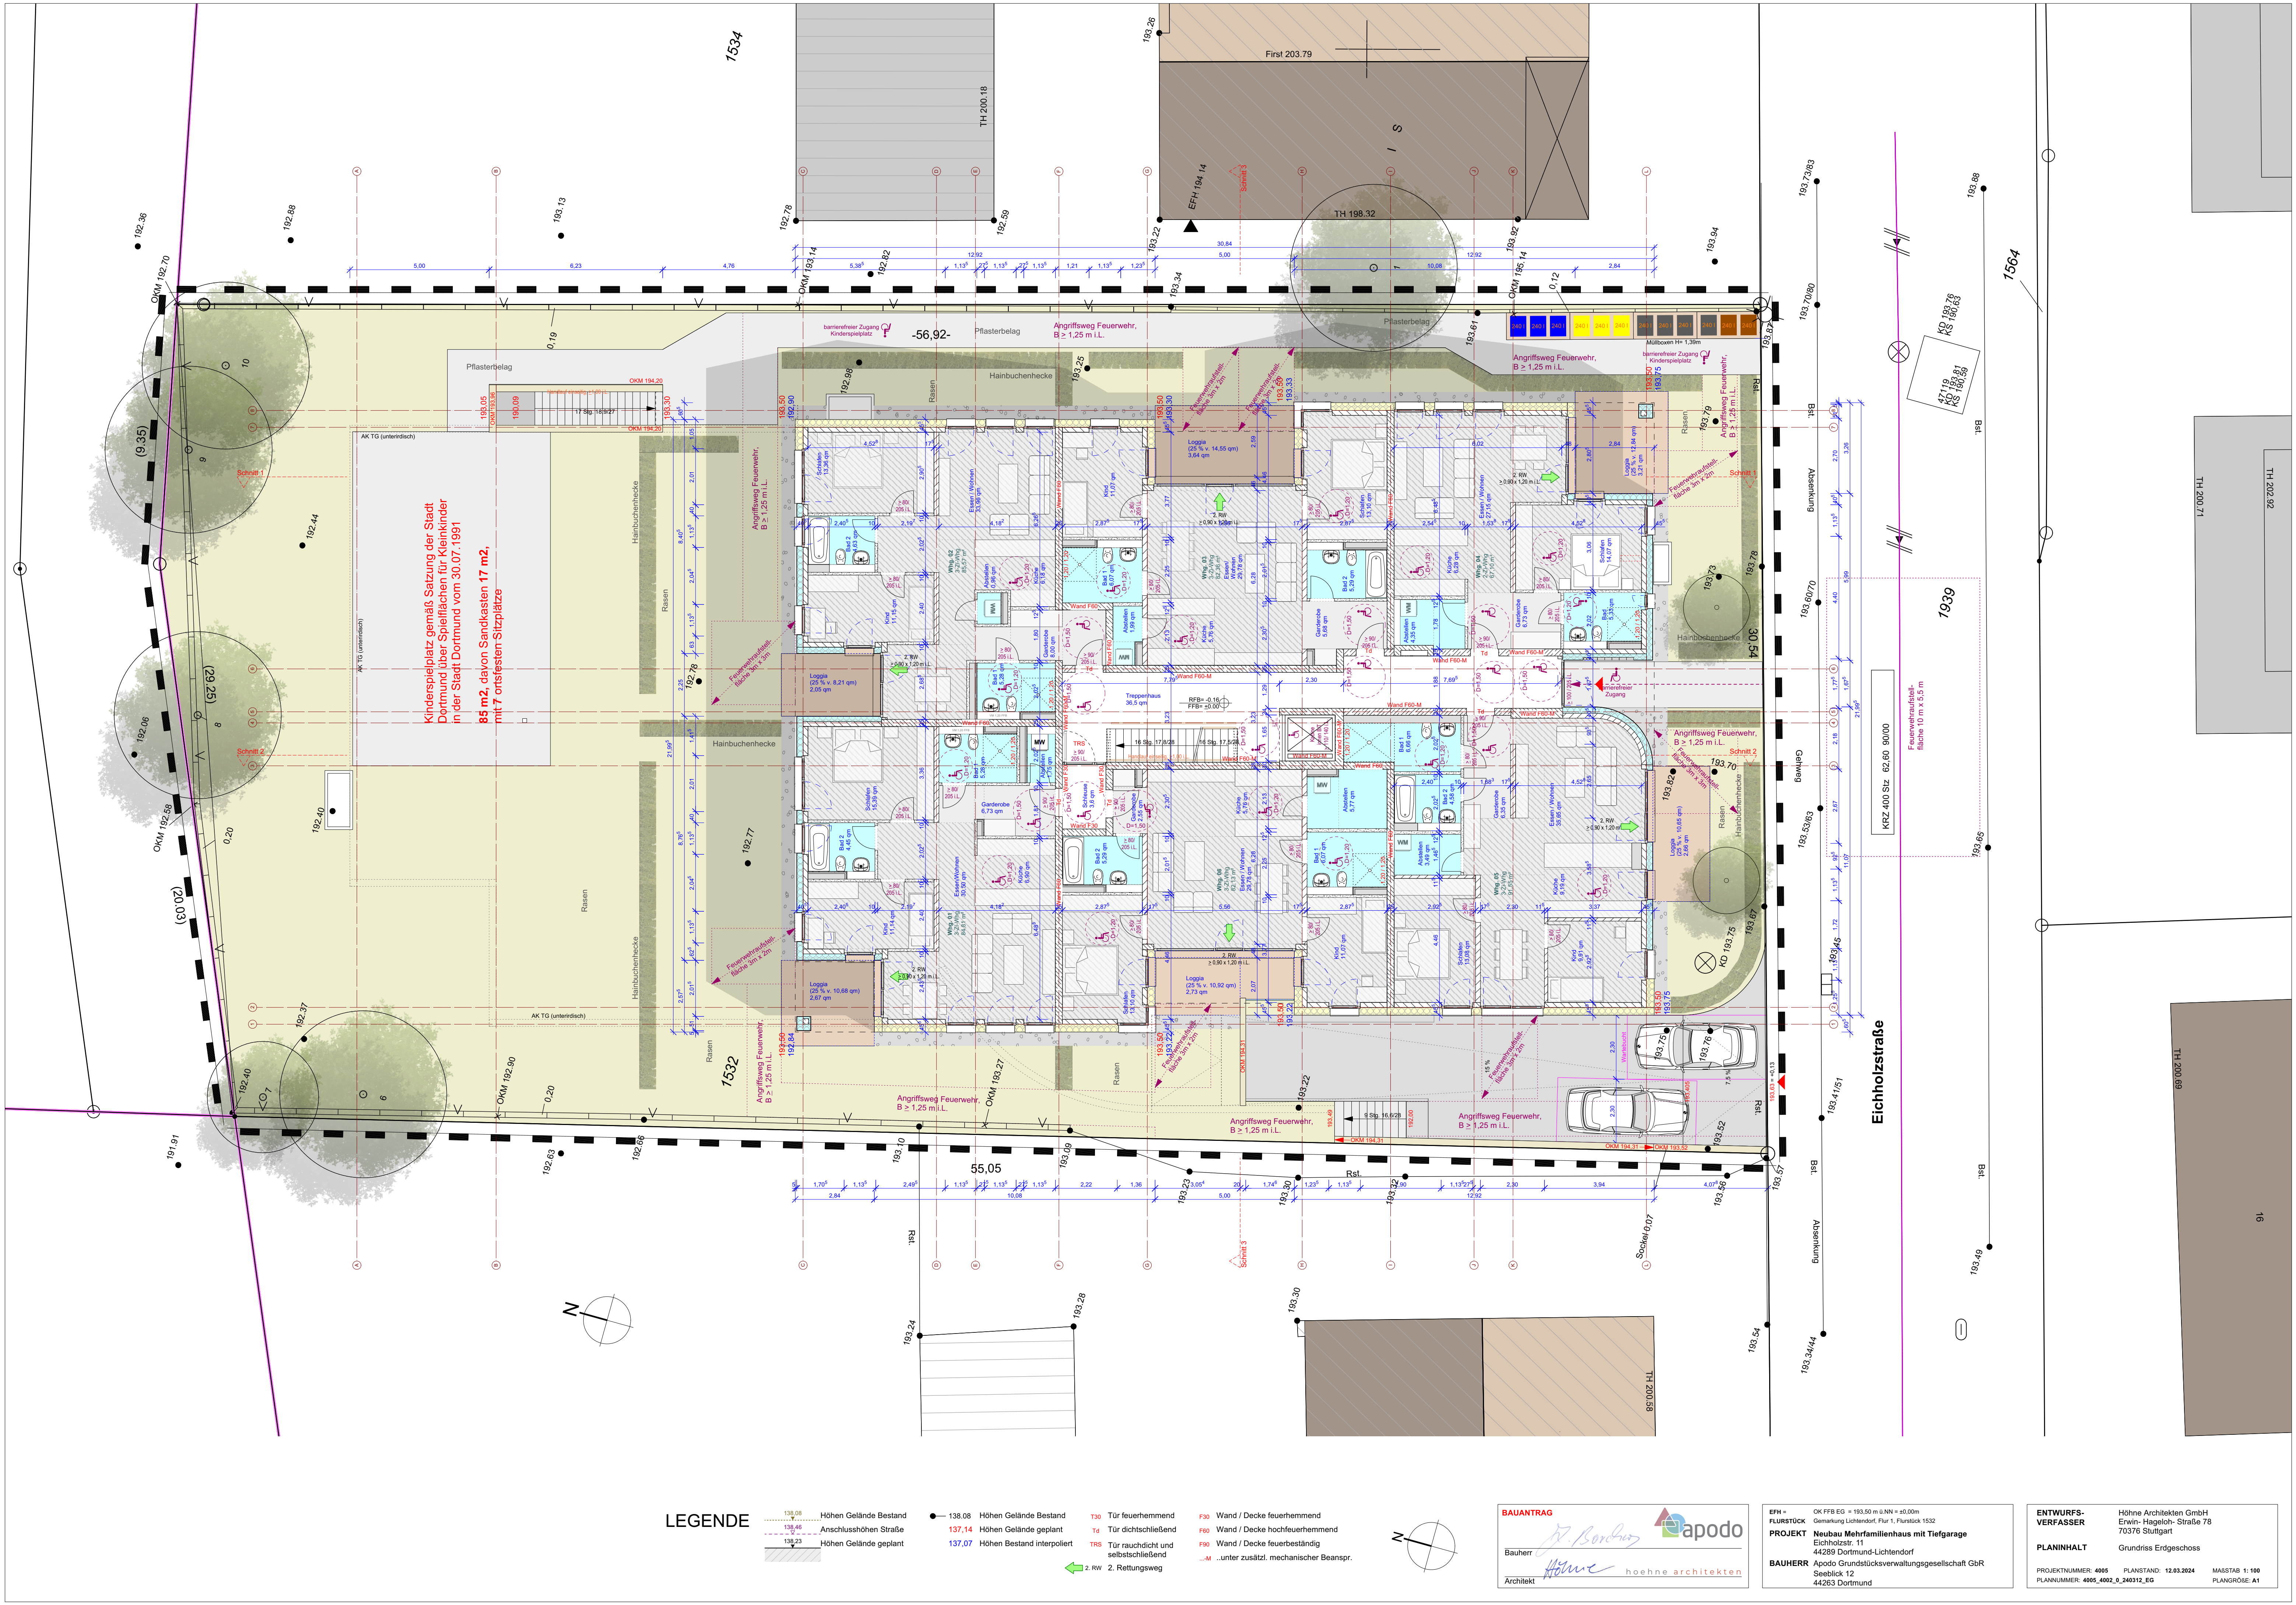

LEGENDE

- 138.08 Höhen Gelände Bestand
- 137.14 Höhen Gelände geplant
- 137.07 Höhen Bestand interpoliert
- 138.08 Höhen Gelände Bestand
- 137.14 Höhen Gelände geplant
- 137.07 Höhen Bestand interpoliert
- T30 Tür feuerhemmend
- Td Tür dichtschießend
- TRS Tür rauchschließend und selbstschließend
- F30 Wand / Decke feuerhemmend
- F60 Wand / Decke hochfeuerhemmend
- F60 Wand / Decke feuerbeständig
- ...M... unter zusätzl. mechanischer Beanspr.
- 2 RW 2. Rettungsweg

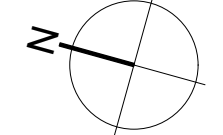

BAUANTRAG

Bauherr: *apodo*

Architekt: *höhne* **höhne architekten**

EFH = OK FFB EG = 193.50 m ü.NN = ±0.00m
Gemarkung Lichtendorf, Flur 1, Flurstück 1532

PROJEKT Neubau Mehrfamilienhaus mit Tiefgarage
Eichholzstr. 11
44289 Dortmund-Lichtendorf

BAUHERR Apodo Grundstücksverwaltungsgesellschaft GbR
Seeblick 12
44263 Dortmund

ENTWURFS-VERFASSER Höhne Architekten GmbH
Erwin-Hageloh-Straße 78
70376 Stuttgart

PLANINHALT Grundriss Erdgeschoss

PROJEKTNUMMER: 4005 PLANSTAND: 12.03.2024 MAßSTAB: 1:100
PLANNUMMER: 4005_002_0_240312_EG PLANGRÖßE: A1