



# Haus 1 Ansicht Südwest

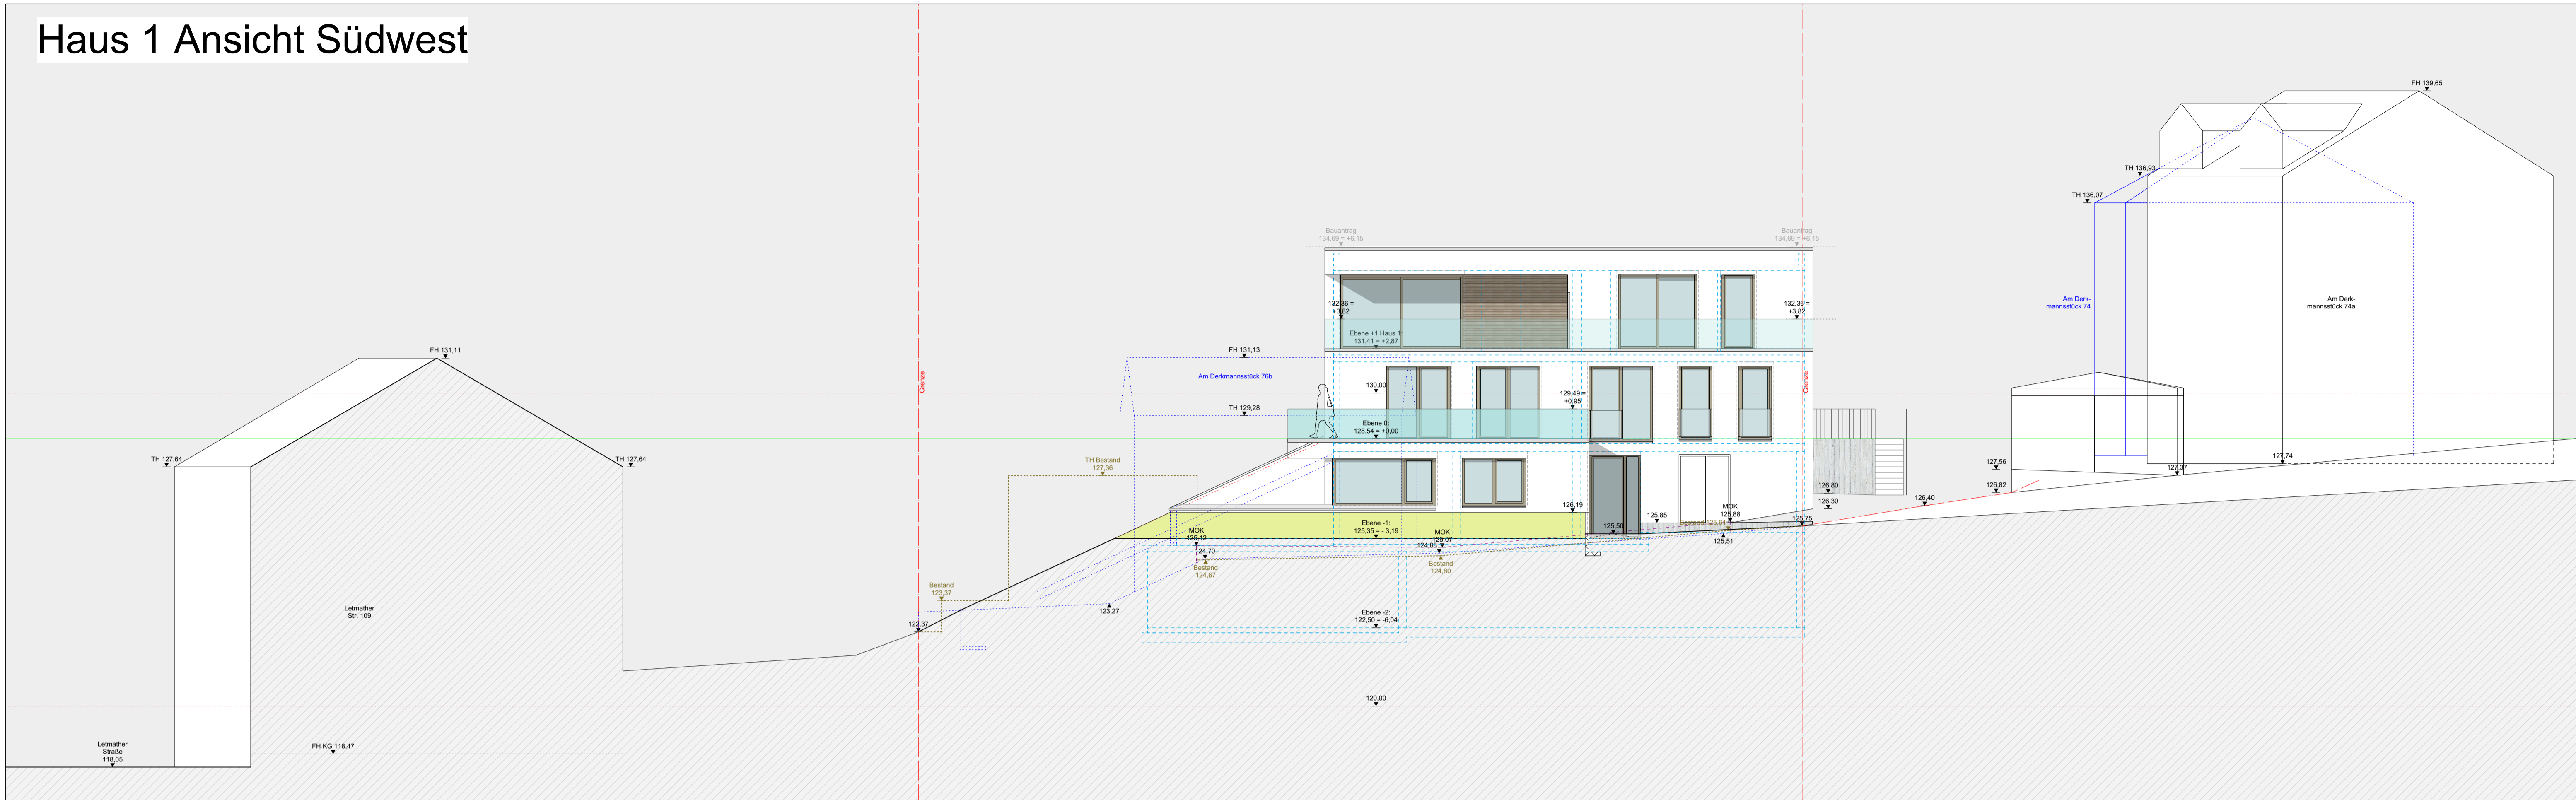

# Haus 1 Ansicht Nordost

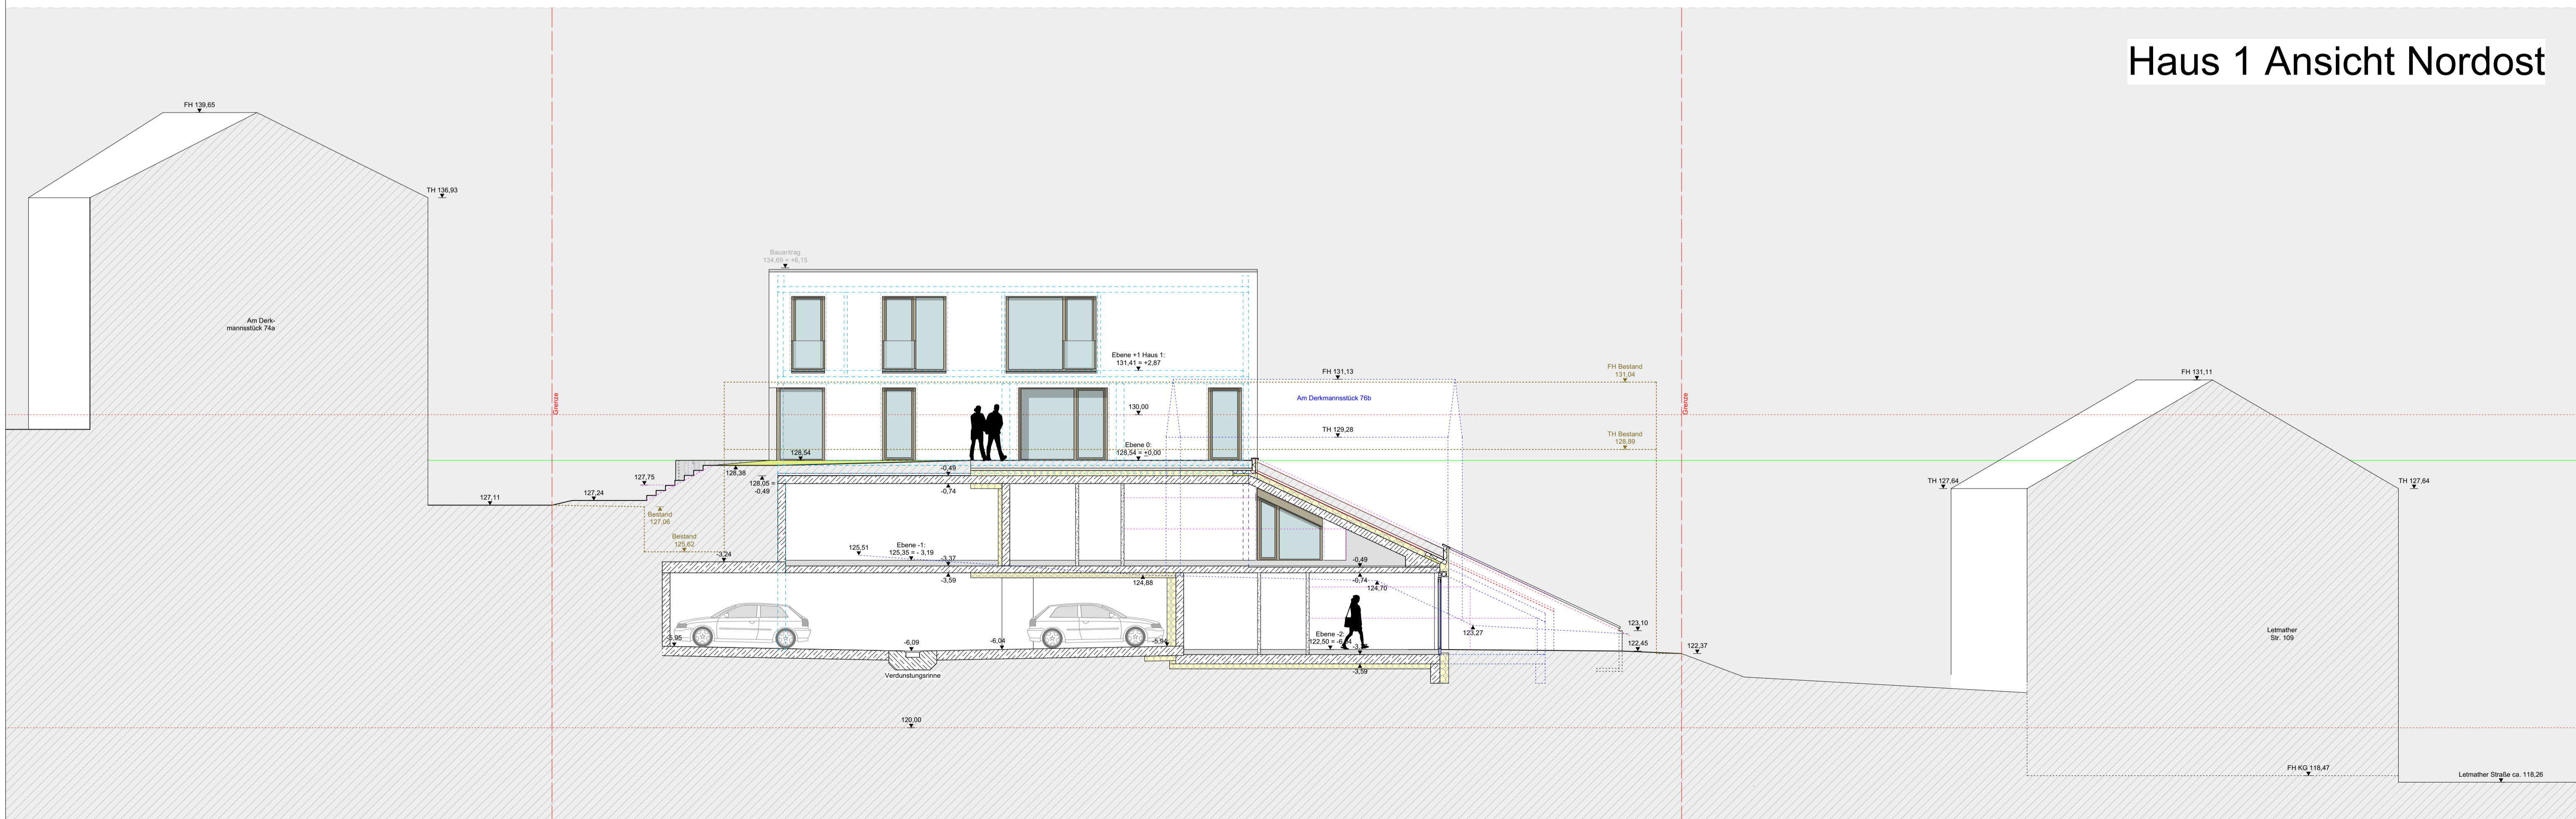

**VERTRIEBSPLAN**

Bauherr \_\_\_\_\_  
 Architekt \_\_\_\_\_

**apodo**  
 hoehne architekten

**EFH =** OK FFB Ebene 0 = 128,54 m ü.NN = ±0,00m  
 Gemarkung Ergste, Flur 2, Flurstück 7

**PROJEKT** Errichtung Wohnbebauung mit Tiefgarage  
 Am Derkmannstück 76  
 58239 Schwerte-Ergste

**BAUHERR** Apodo Bauen + Wohnen GmbH & Co.KG  
 Seeblick 12  
 44263 Dortmund

**ENTWURFS-VERFASSER** Höhne Architekten GmbH  
 Erwin-Hageloh-Straße 78, 70376 Stuttgart  
 hoehne-architekten.eu

**PLANINHALT** Haus 1 Ansichten Südwest + Nordost

PROJEKTNUMMER: 4009 PLANSTAND: 20.10.2022 MAßSTAB: 1:100  
 PLANNUMMER: 4009\_6011\_0\_221020\_SW\_NO\_1 PLANGRÖßE: A1