



Haus 3 Ansicht Südwest

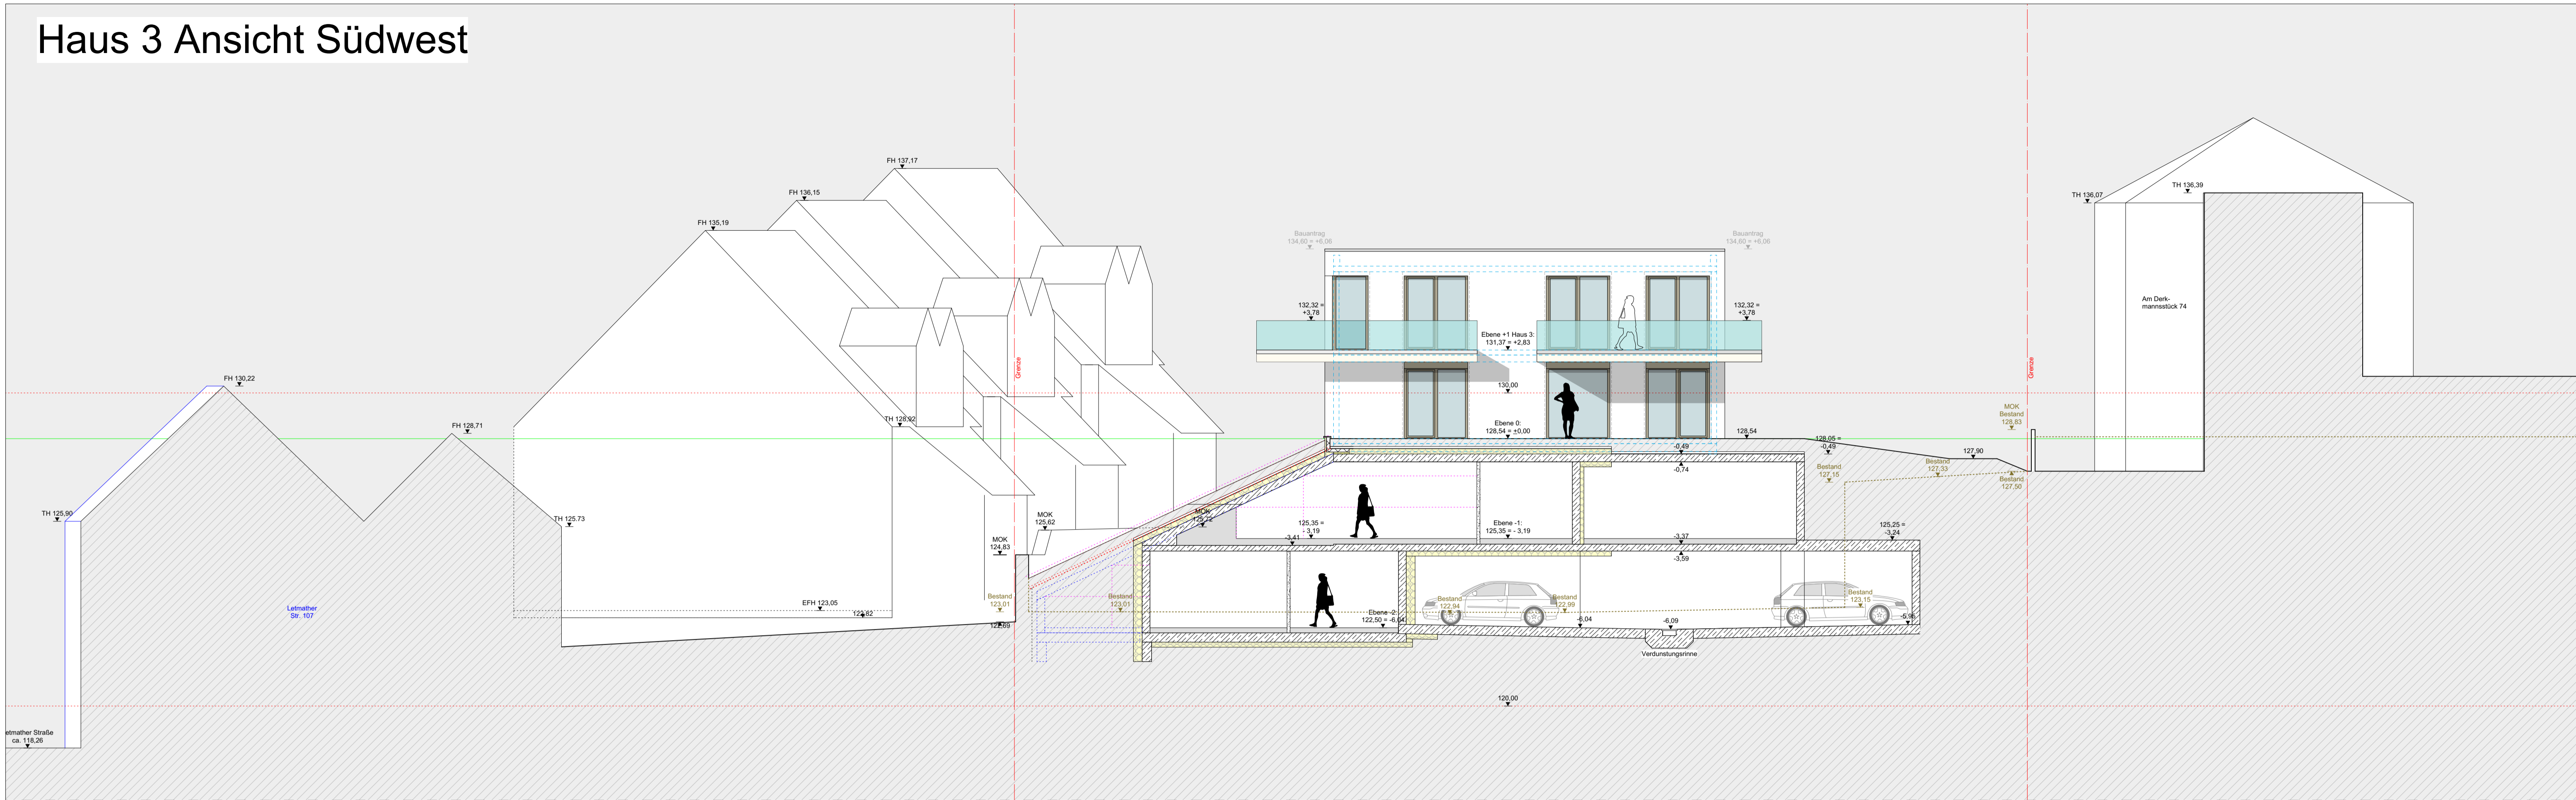

Haus 3 Ansicht Nordost

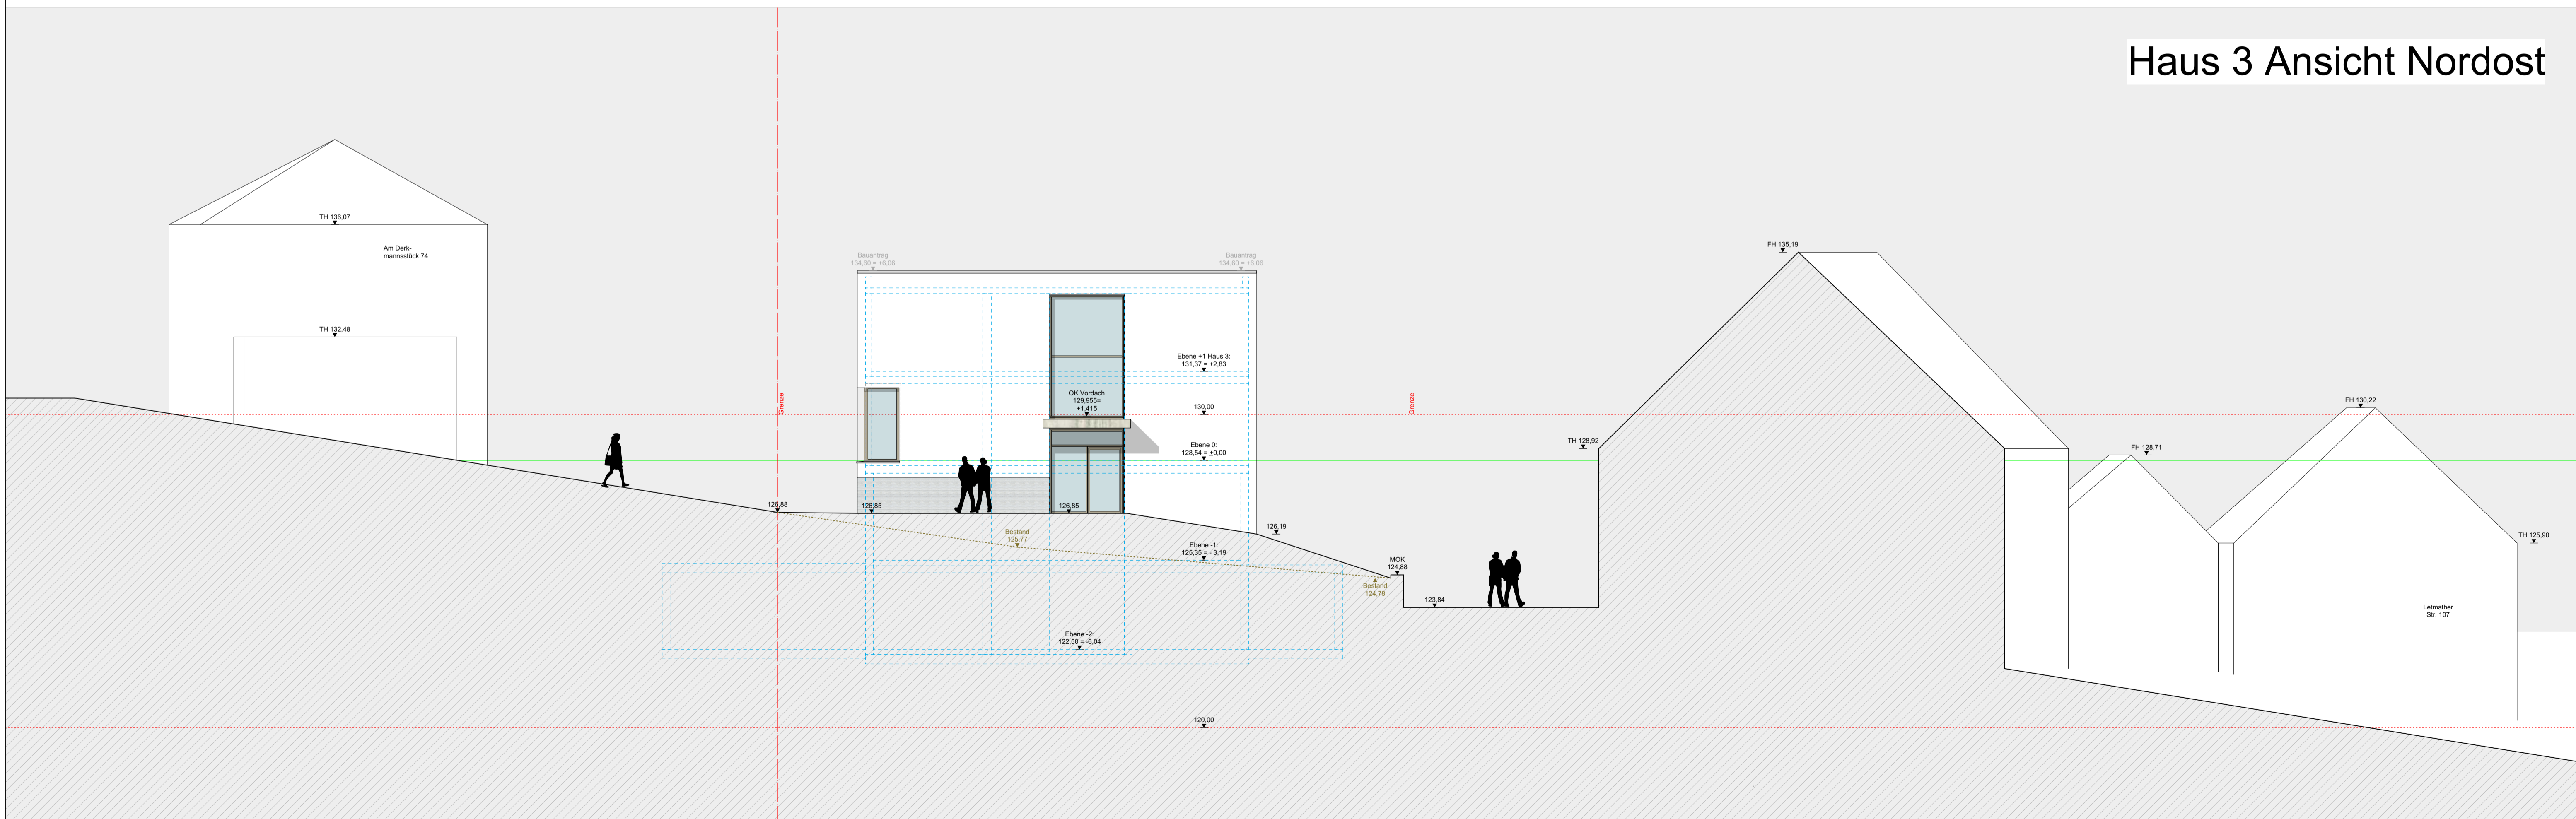

VERTRIEBSPLAN

Bauherr _____
Architekt _____

apodo
hoehne architekten

EFH = OK FFB Ebene 0 = 128.54 m ü.NN = ±0.00m
Gemarkung Ergste, Flur 2, Flurstück 7

PROJEKT Errichtung Wohnbebauung mit Tiefgarage
Am Dienkmannstück 76
58239 Schwerte-Ergste

BAUHERR Apodo Bauen + Wohnen GmbH & Co.KG
Seeblick 12
44263 Dortmund

ENTWURFS-VERFASSER Höhne Architekten GmbH
Erwin-Hägeloh-Strasse 78, 70376 Stuttgart
hoehne-architekten.eu

PLANINHALT Haus 3 Ansichten Südwest + Nordost

PROJEKTNUMMER: 4009 PLANSTAND: 20.10.2022 MAßSTAB: 1:100
PLANNUMMER: 4009_6013_0_221020_SW_NO_3 PLANROEGE: A1