





ANSICHT NORD

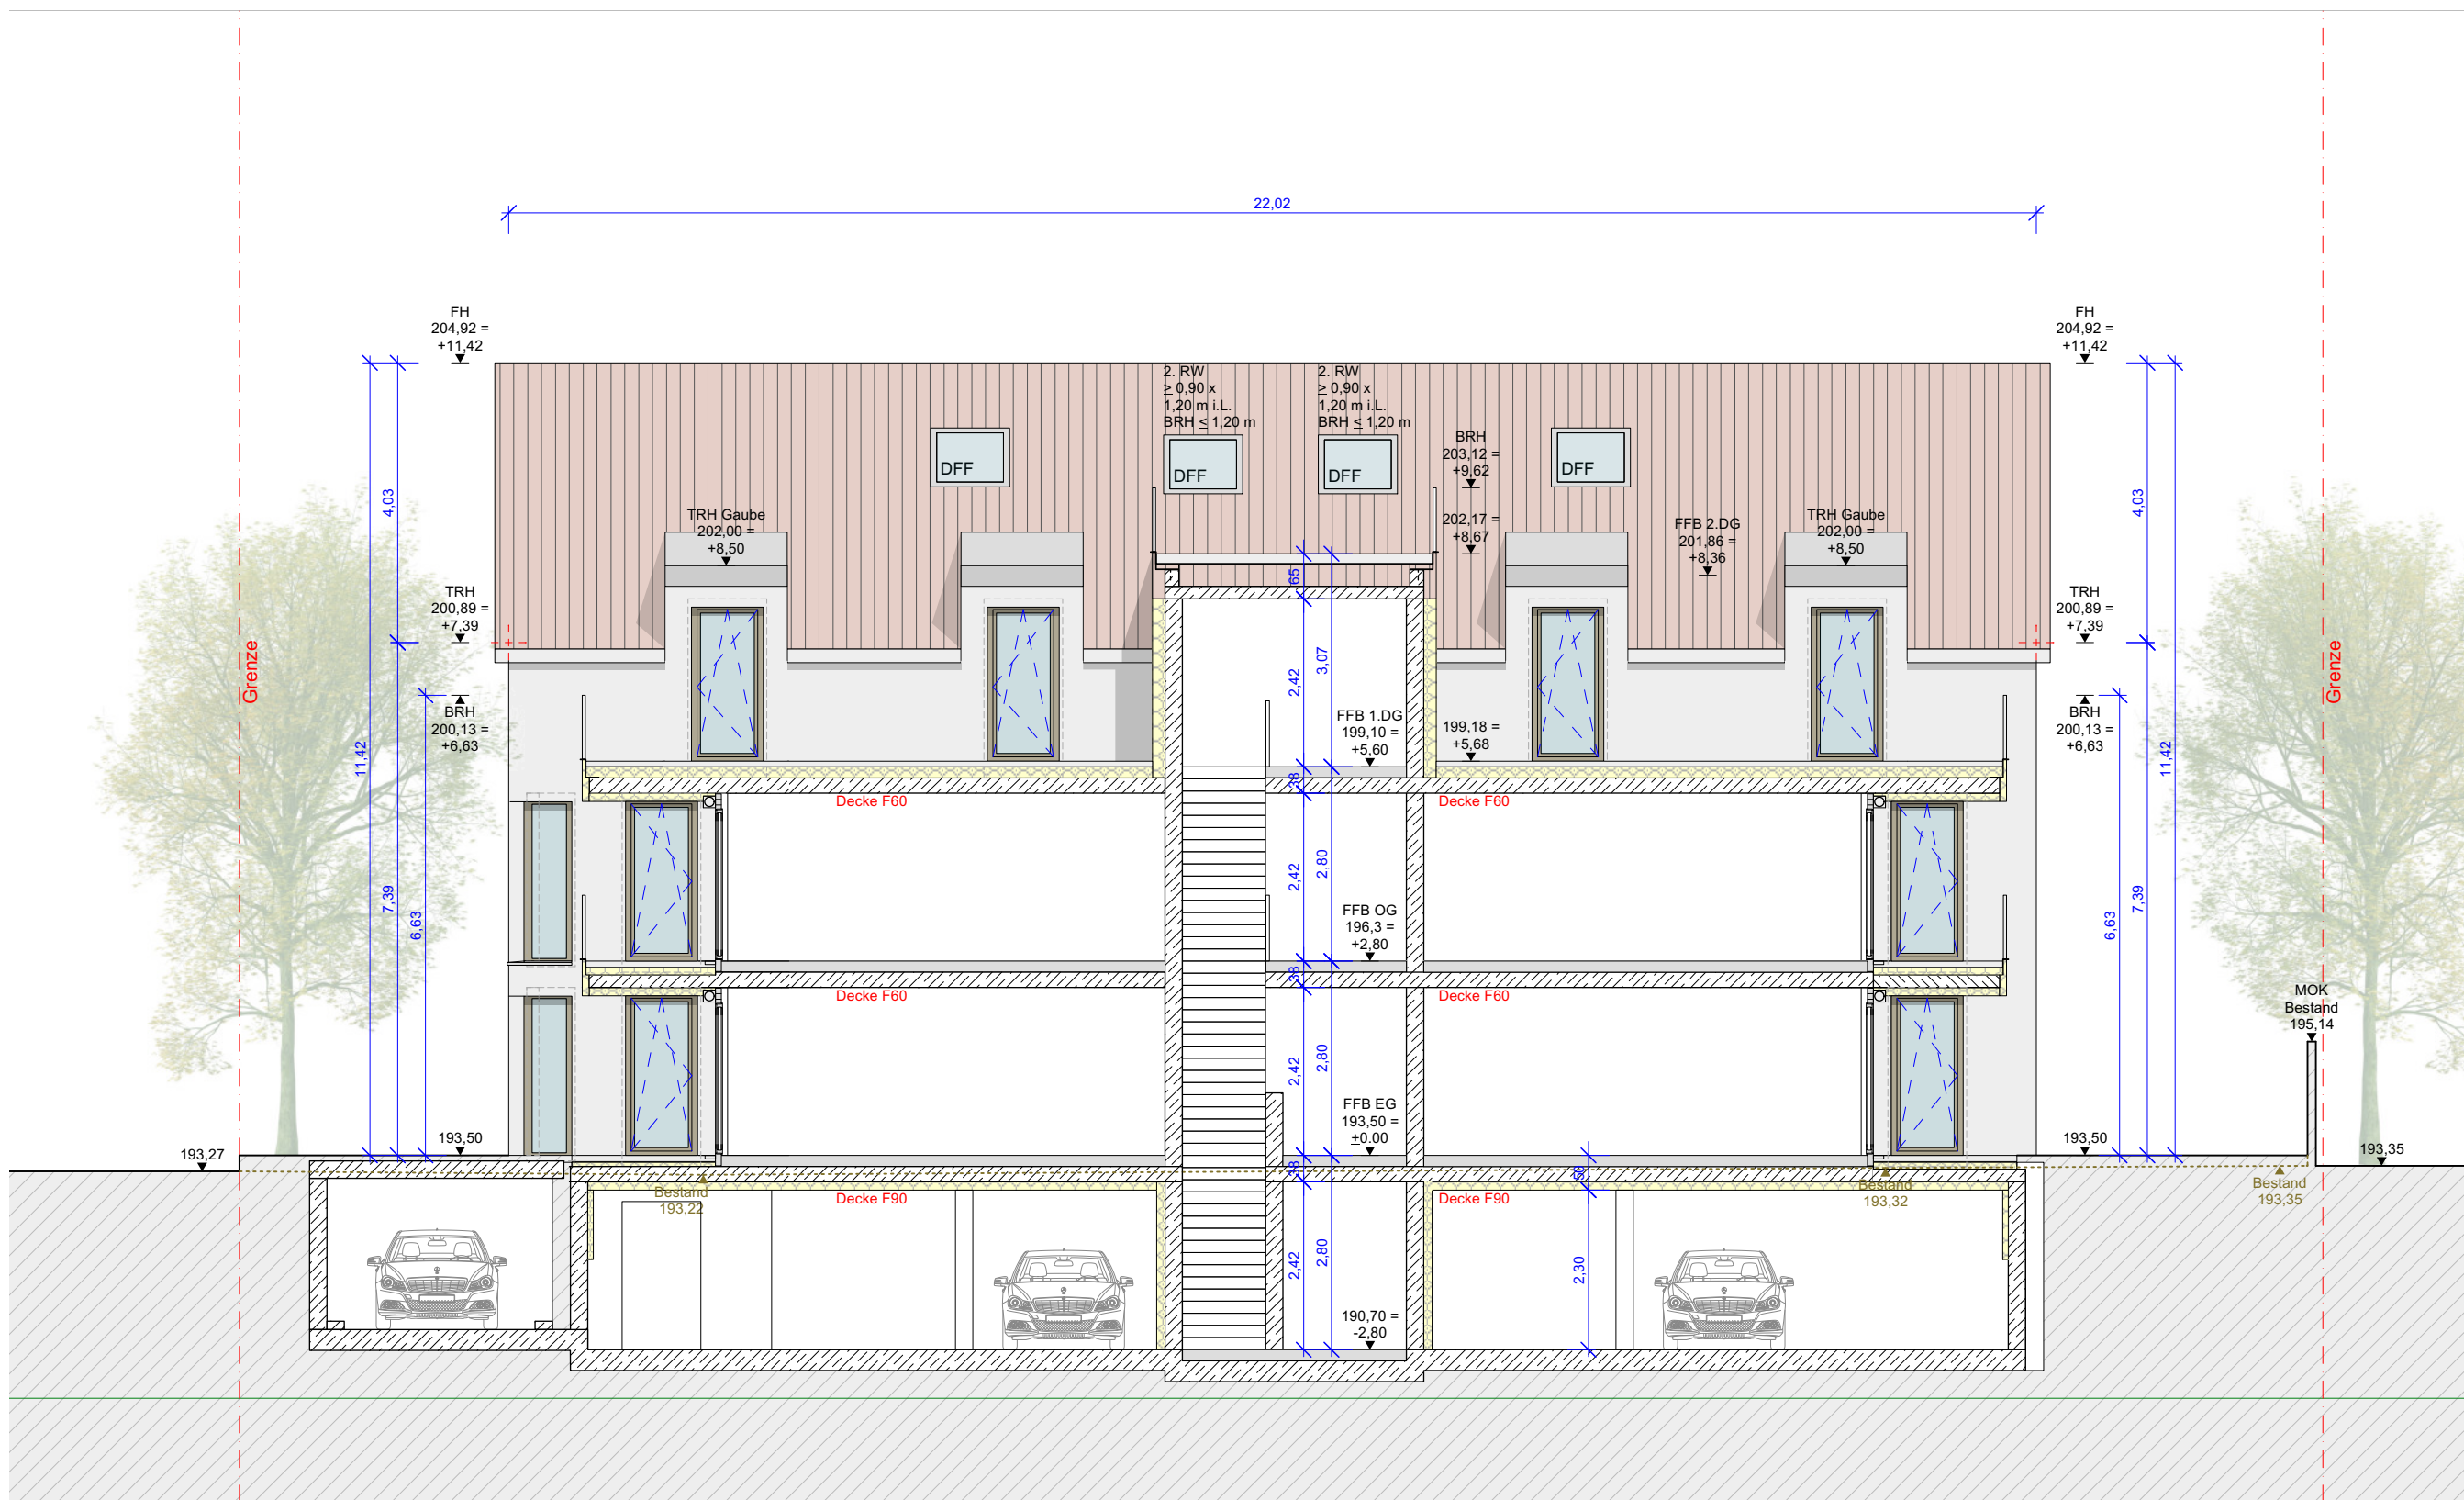


SCHNITT 3-3

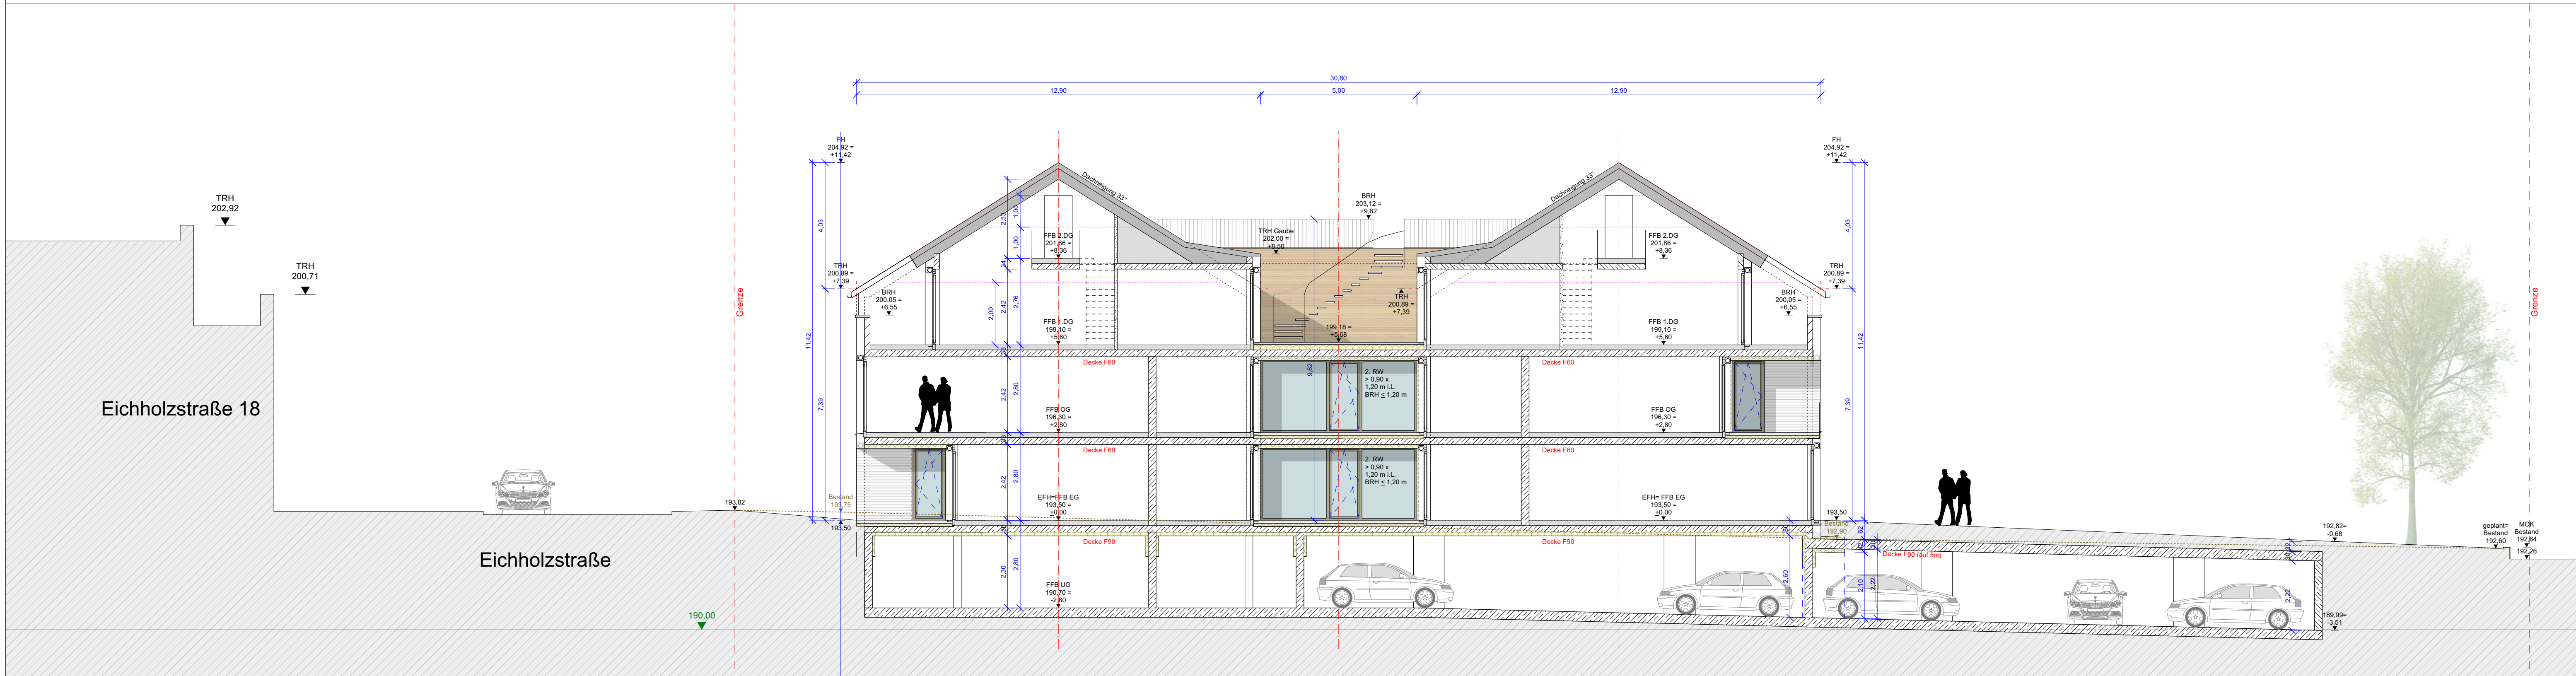

SCHNITT 1-1

LEGENDE

- 138.08 Höhen Gelände Bestand
137.14 Höhen Gelände geplant
137.07 Höhen Bestand interpoliert
- 138.08 Höhen Gelände Bestand
137.14 Höhen Gelände geplant
137.07 Höhen Bestand interpoliert
- T30 Tür feuerhemmend
T4 Tür dichtschließend
TRS Tür rauchdicht und selbstschließend
2 RW 2. Rettungsweg
- F30 Wand / Decke feuerhemmend
F60 Wand / Decke hochfeuerhemmend
F90 Wand / Decke feuerbeständig
...m...unter zusätzl. mechanischer Beanspr.

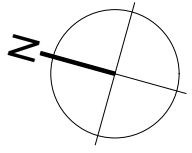

BAUANTRAG

Bauherr

Architekt

apodo

hoehne architekten

EFH = OK FFB EG = 193.50 m ü.NN = ±0.00m
FLURSTÜCK Gemarkung Lichtendorf, Flur 1, Flurstück 1532
PROJEKT Neubau Mehrfamilienhaus mit Tiefgarage
Eichholzstr. 11
44289 Dortmund-Lichtendorf
BAUHERR Apodo Grundstücksverwaltungsgesellschaft GbR
Seeblick 12
44263 Dortmund

ENTWURFS-VERFASSER
Höhne Architekten GmbH
Erwin-Hageloh-Strasse 78
70376 Stuttgart
PLANINHALT
Ansicht Nord / Schnitt 1 / Schnitt 3
1. Änderung vom 08.12.2021
PROJEKTNUMMER: 4005
PLANSTAND: 25.10.2021
MAßSTAB 1:100
PLANGRÖßE: A1